



- ① Rechtdoor (zuid) P -Ballonfiesta
- ② Rechtdoor (zuid) P -Ballonfiesta
- ③ rechtdoor (noord) P - Ballonfiesta
- ④ Rechtsaf (Oost) P -Ballonfiesta
- ⑤ linksaf (west) P - Ballonfiesta
- ⑥ Rechtsaf (oost) P -Ballonfiesta
- ⑦ Rechtsaf (zuid) P -Ballonfiesta - bezoekers
Linksaf (noord) P -Ballonfiesta - genodigden

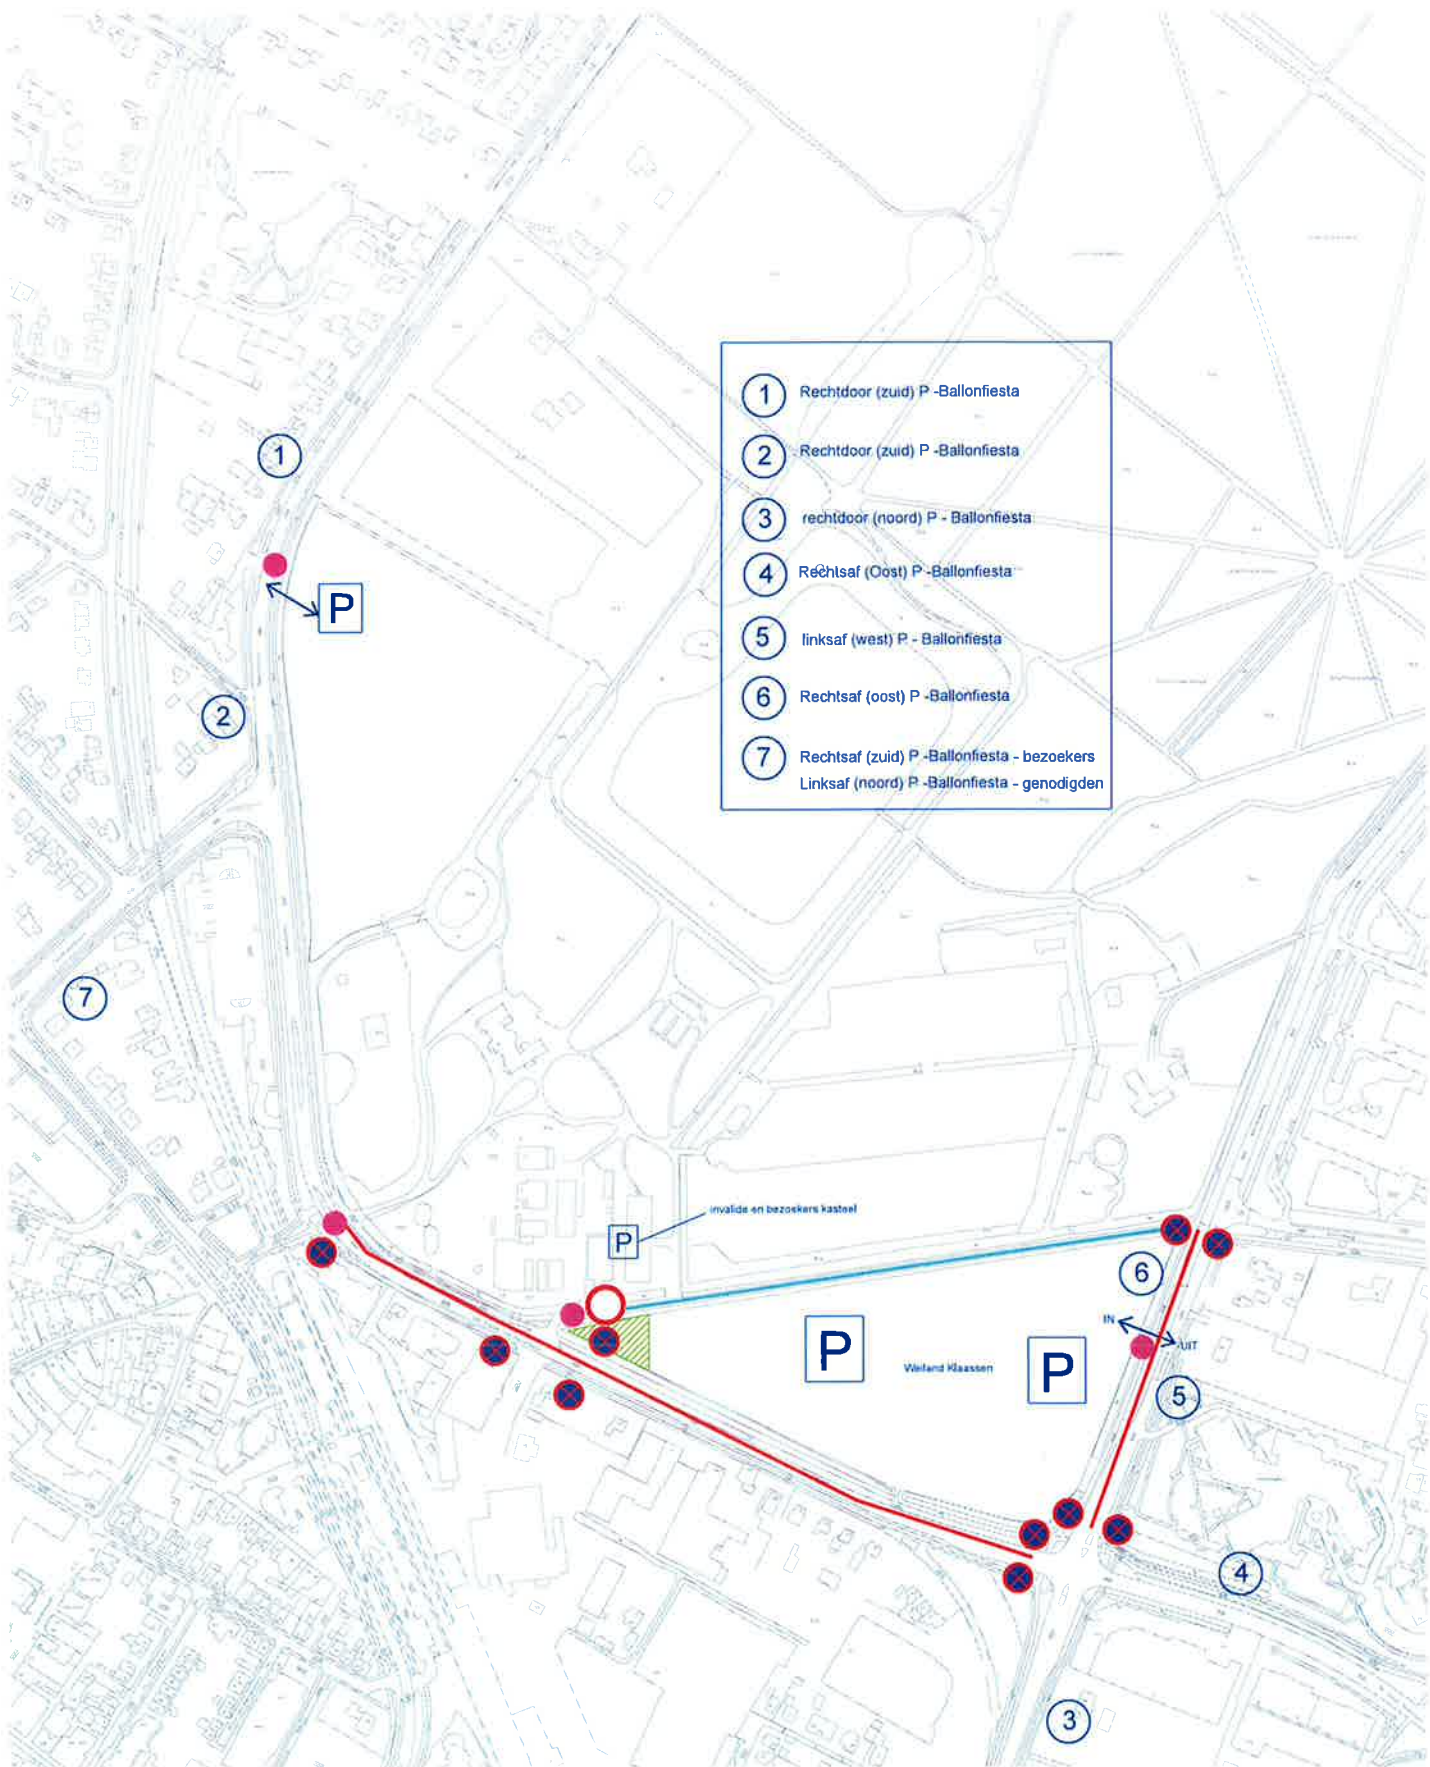

- Stopverbod
- Parkeergelegenheid
- Geslotenverklaring (uitgezonderd fietsers)
- Verkeersregelaars
- Parkeren Fietzers

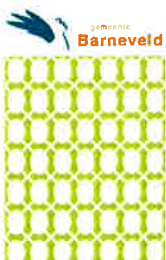

Overzicht verkeersmaatregelen BallonFiesta

BOR

Getekend	JVT		
Datum	2017		
Schaal	nvt		
Tekeningnummer			
Status	ontwerp	Formaat	A3
Bestandnaam	BallonFiesta.dwg		